



LADONTAMALLIT


LAKKA RAKENNUSTUOTTEET OY

1:10

LADONTAESIMERKKEJÄ







3.1.2025

HULEKATUKIVI 80

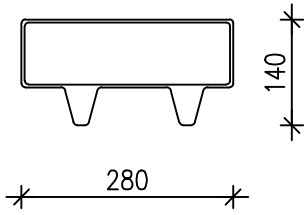

Menekki 26 kpl / m²

1 / 2 KIVEN LIMITYKSELLÄ REUNOIHIN LEIKATAAN PUOLIKKAAT TAI NUPUKIVI 80

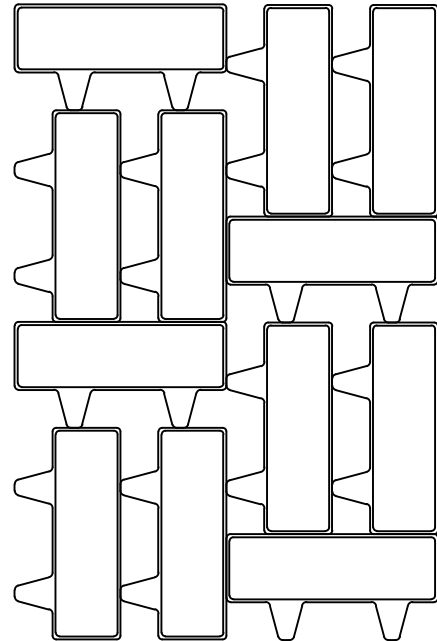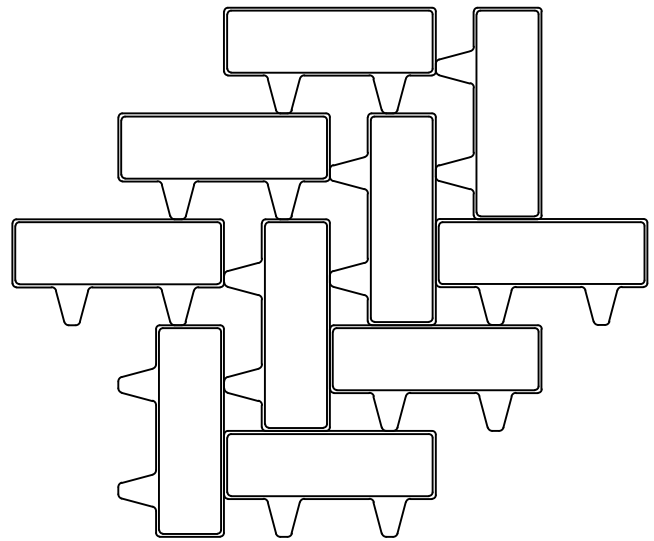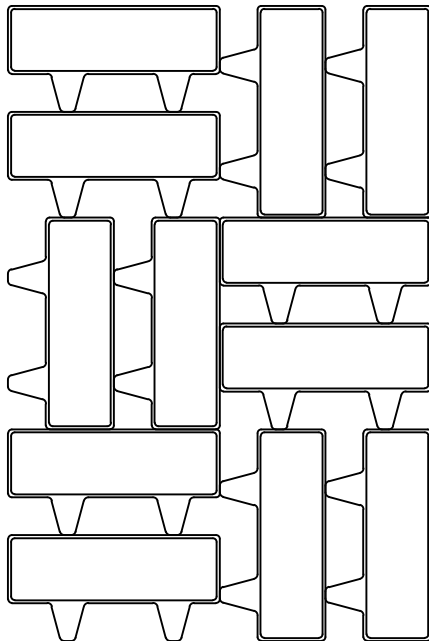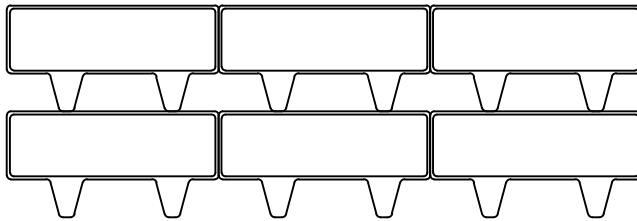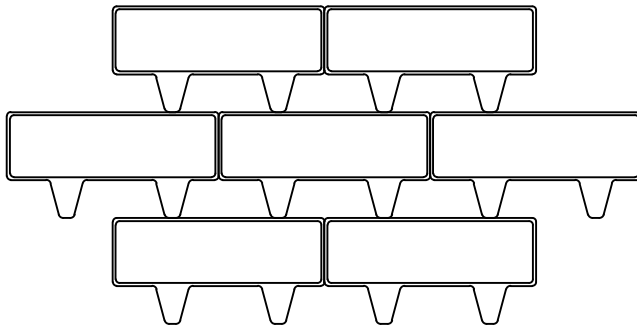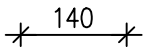



LADONTAMALLIT


LAKKA RAKENNUSTUOTTEET OY

1:10


LADONTAESIMERKKEJÄ

3.1.2025


HULEKATUKIVI 80 / KATUKIVI 80 / NUPIKIVI 80

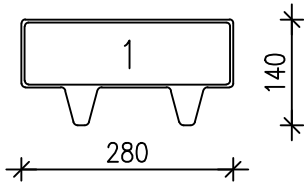

HULEKATUKIVI 80





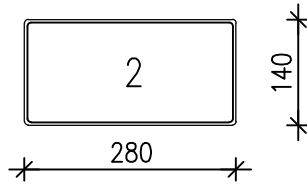


KATUKIVI 80

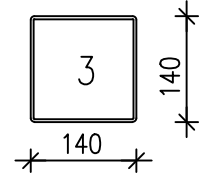

NUPIKIVI 80

1 / 2 KIVEN LIMITYKSELLÄ REUNOIHIN NUPIKIVI 80 TAI LEIKATAAN PUOLIKKAAT

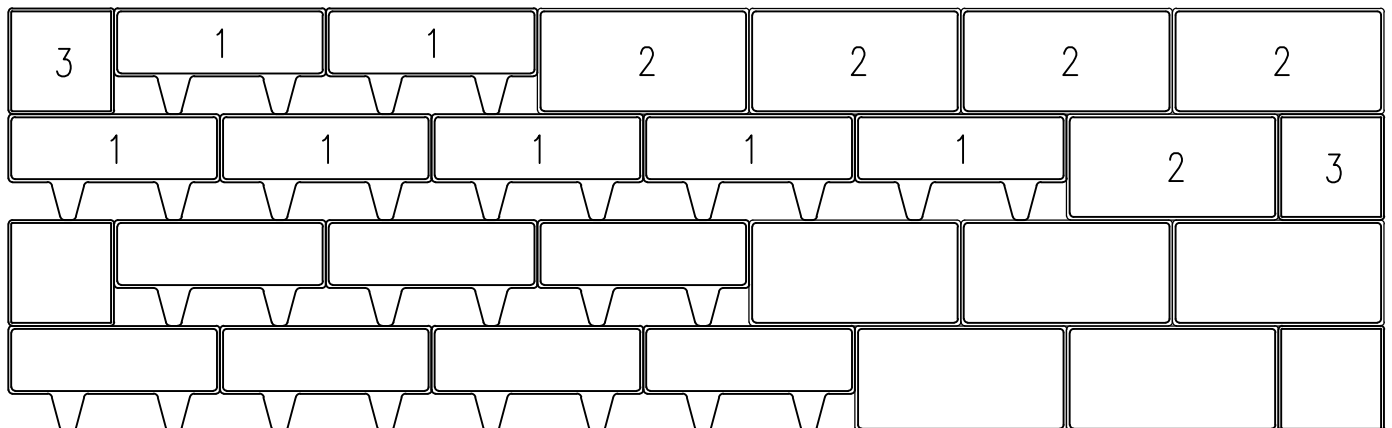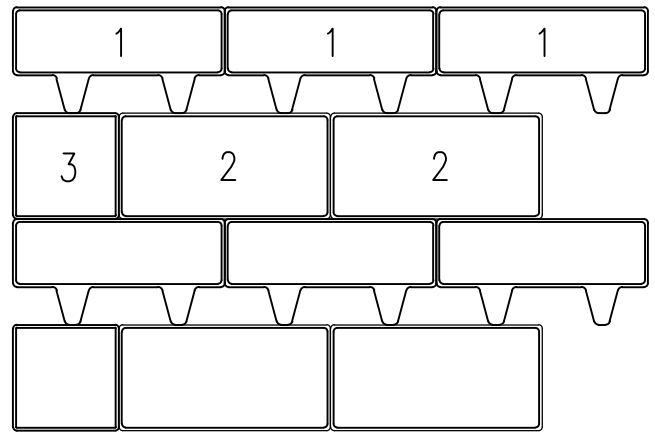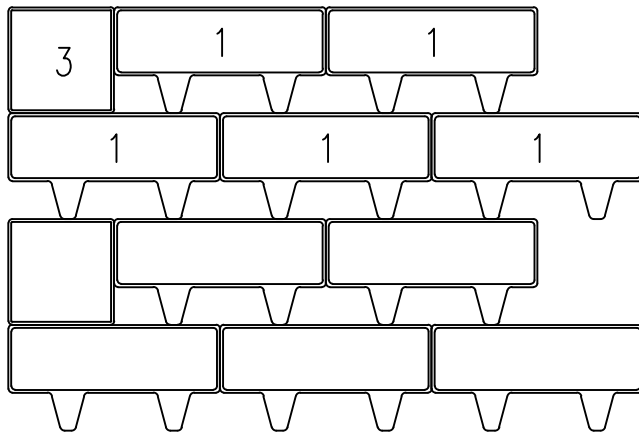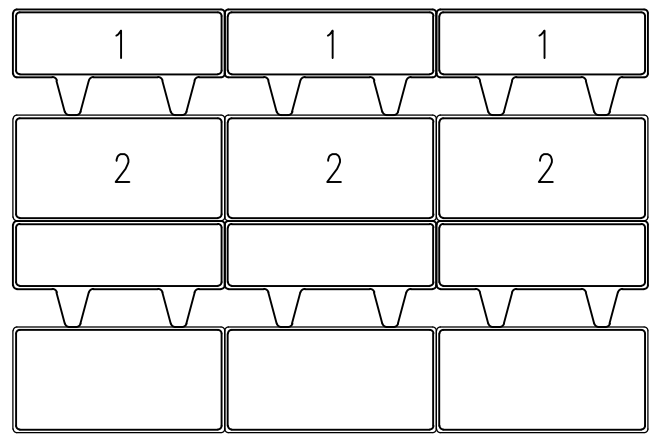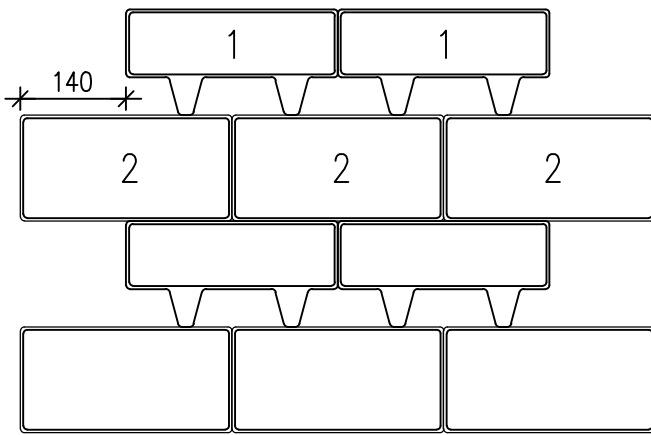



LADONTAMALLIT


LAKKA RAKENNUSTUOTTEET OY

1:10


LADONTAESIMERKKEJÄ

3.1.2025

HULEKATUKIVI 80 / KATULANKKU 80

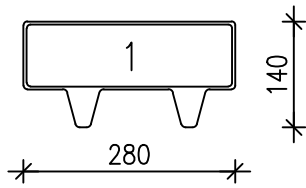


HULEKATUKIVI 80

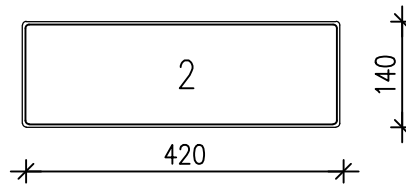

KATULANKKU 80

1 / 2 KIVEN LIMITYKSELLÄ REUNOIHIN LEIKATAAN PUOLIKKAAT KATULANKUT

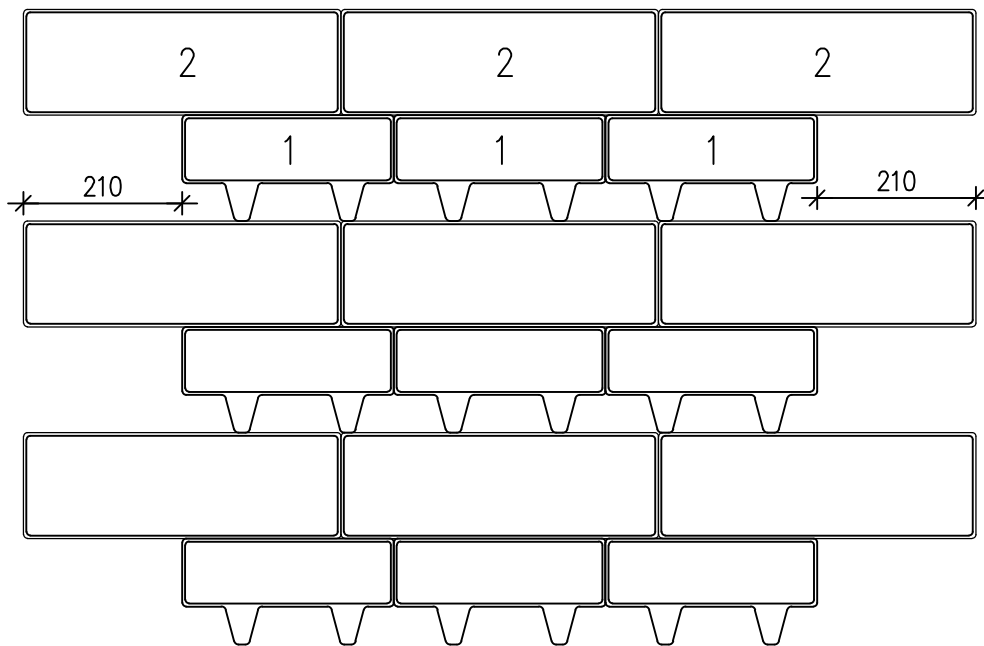



LADONTAMALLIT


LAKKA RAKENNUSTUOTTEET OY

1:15


LADONTAESIMERKKEJÄ

3.1.2025


PIHAKIVI+NUPUKIVI 60/KATUKIVI+NUPUKIVI 80

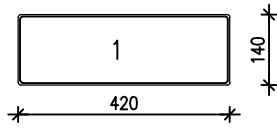


KATULANKKU 80

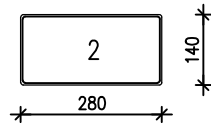

KATUKIVI 80

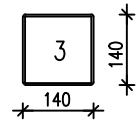


NUPUKIVI 80

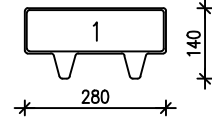

HULEKATUKIVI 80

1 / 3 KIVEN LIMITYKSELLÄ REUNOIHIN NUPUKIVI 80 JA KATUKIVI 80

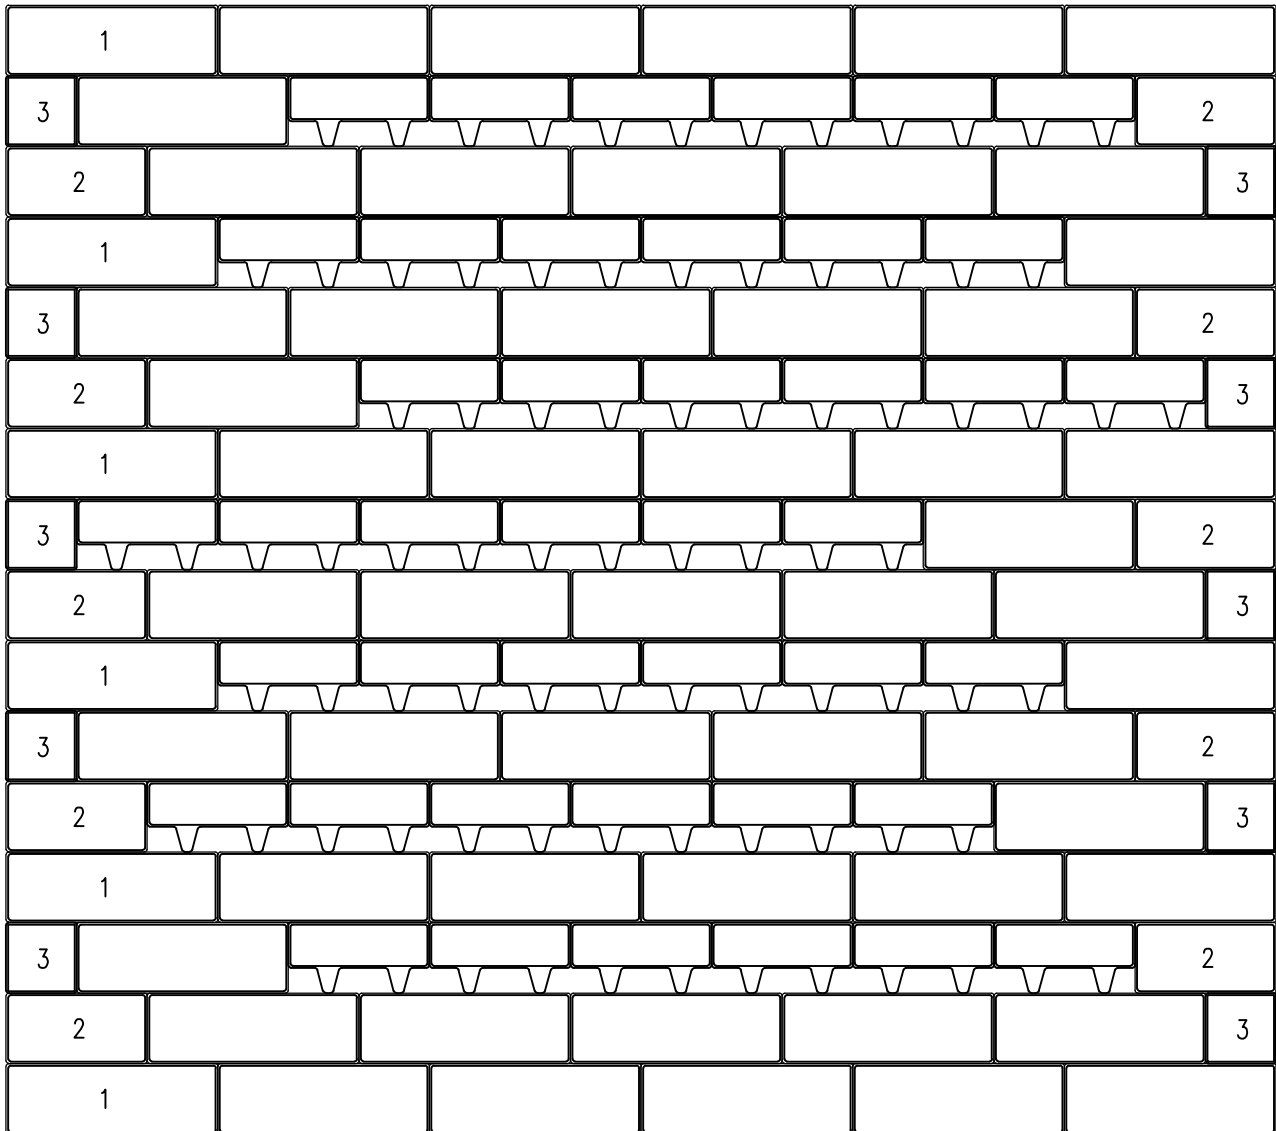

2520



LADONTAMALLIT


LAKAN BETONI OY

1:15


LADONTAESIMERKKEJÄ

13.5.2025

KATUKIVI 80 / NUPUKIVI 80 / HULEKATUKIVI 80

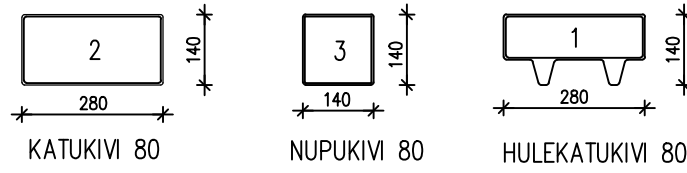

1 / 2 KIVEN LIMITYKSELLÄ REUNOIHIN NUPUKIVI 80

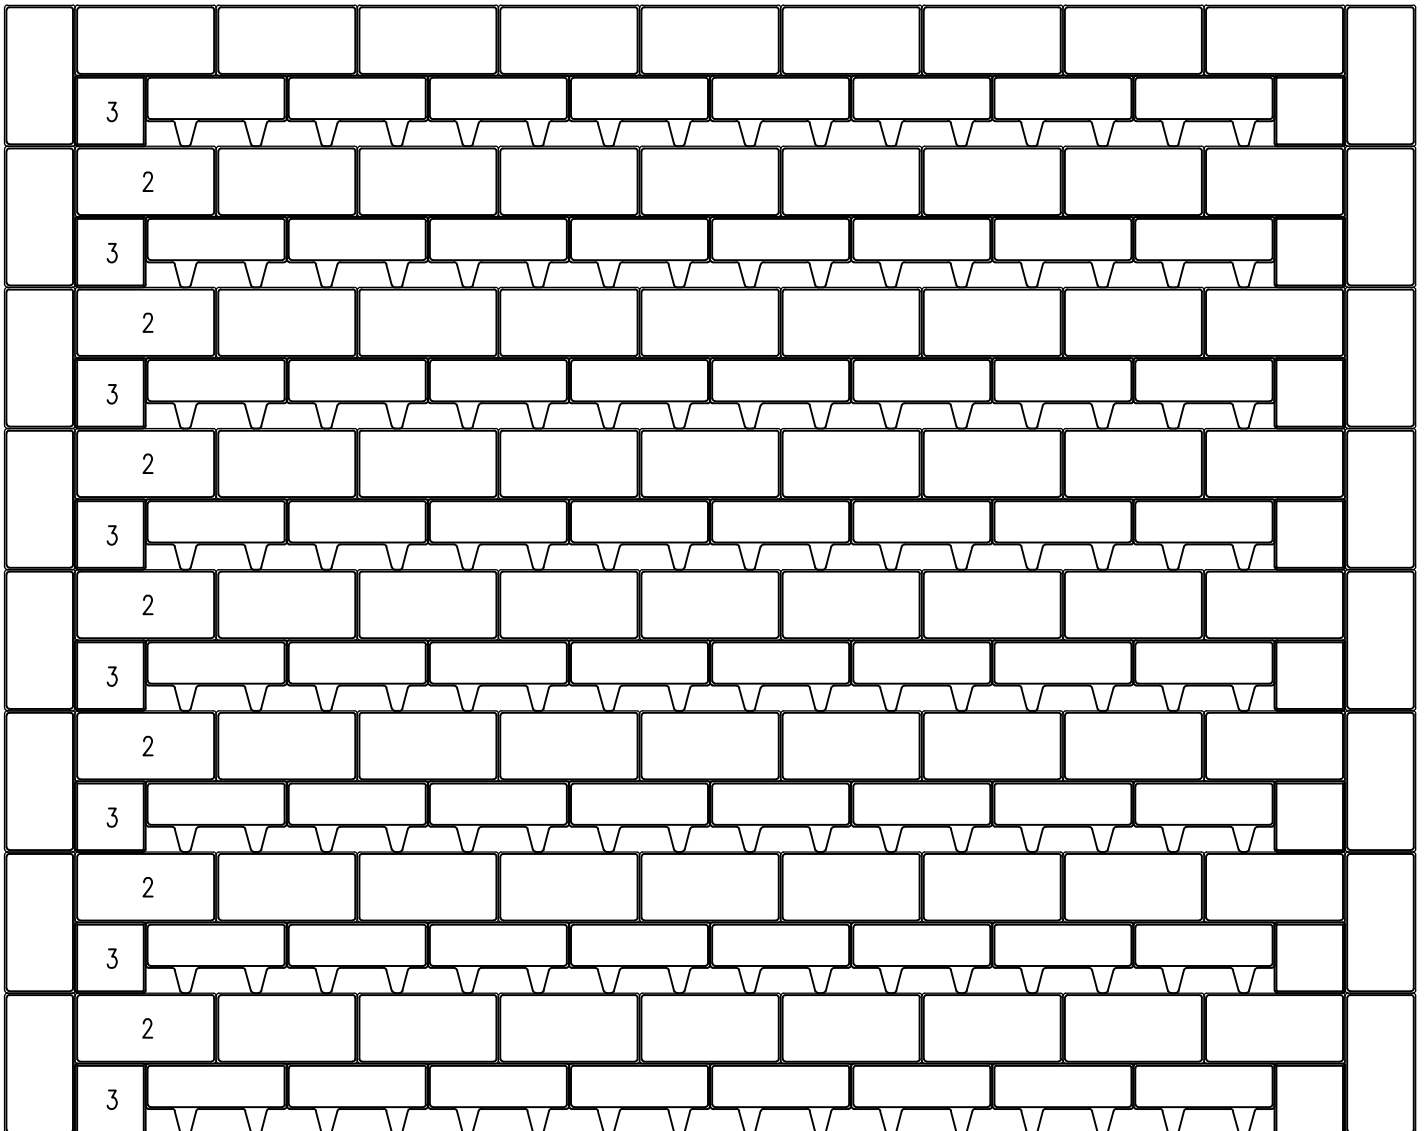

-----2520-----



LADONTAMALLIT





LAKAN BETONI OY

1:15


LADONTAESIMERKKEJÄ

13.5.2025

KATUKIVI 80 / NUPUKIVI 80 / HULEKATUKIVI 80 / KATULAATTA 80

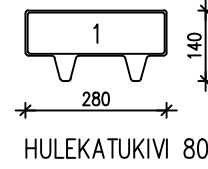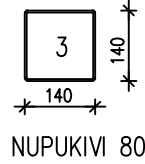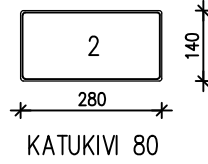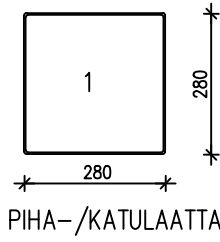

1 / 2 KIVEN LIMITYKSELLÄ REUNOIHIN NUPUKIVI 80

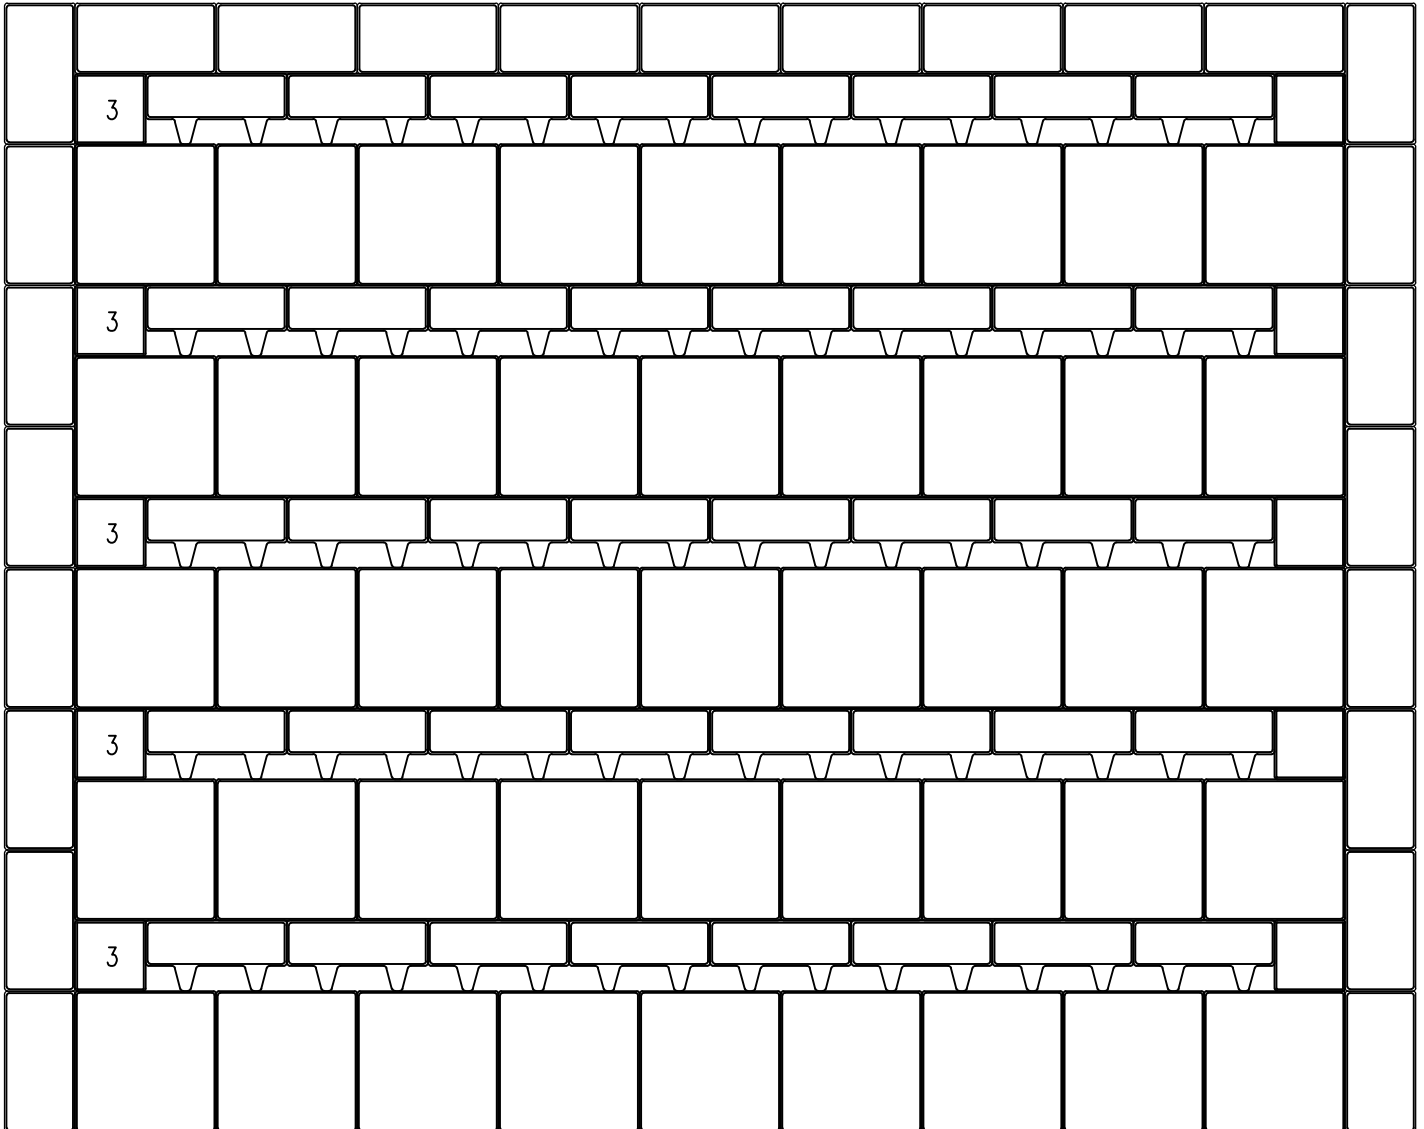

-----2520-----