



LADONTAMALLIT


LAKAN BETONI OY

1:10



LADONTAESIMERKKEJÄ

24.5.2016

MINIANTIIKKI 60

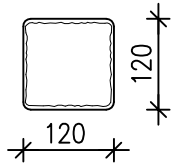

Menekki 71kpl/m²

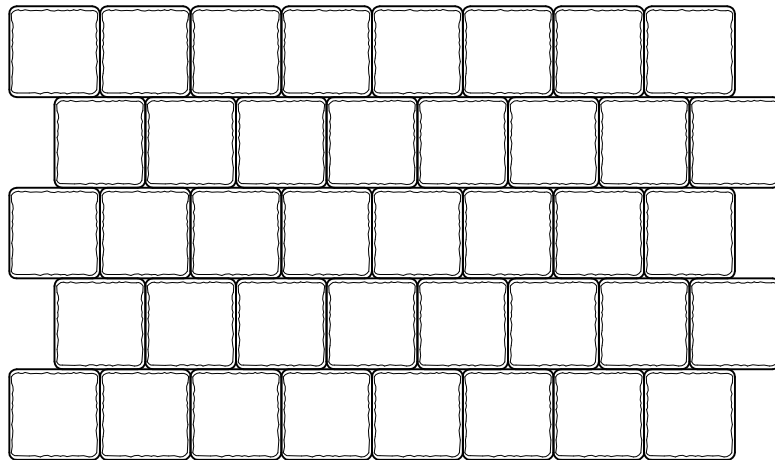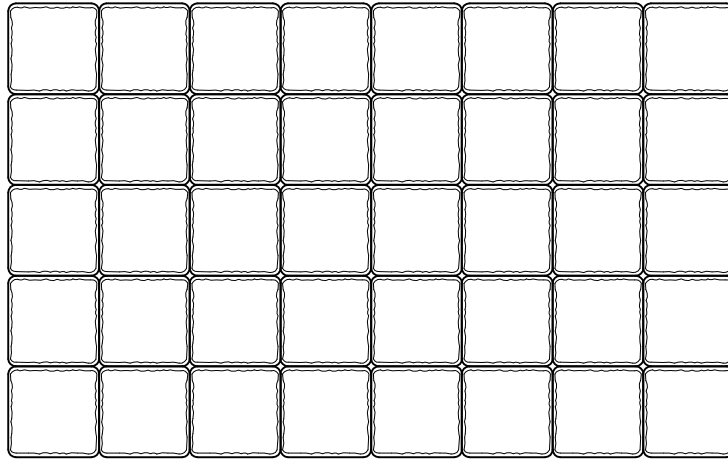



LADONTAMALLIT


LAKAN BETONI OY

1:10



LADONTAESIMERKKEJÄ

24.5.2016

ANTIKKILAATTA 60/ ANTIKKILAATTA 80

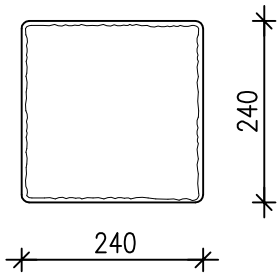

Menekki 17,7kpl/m²

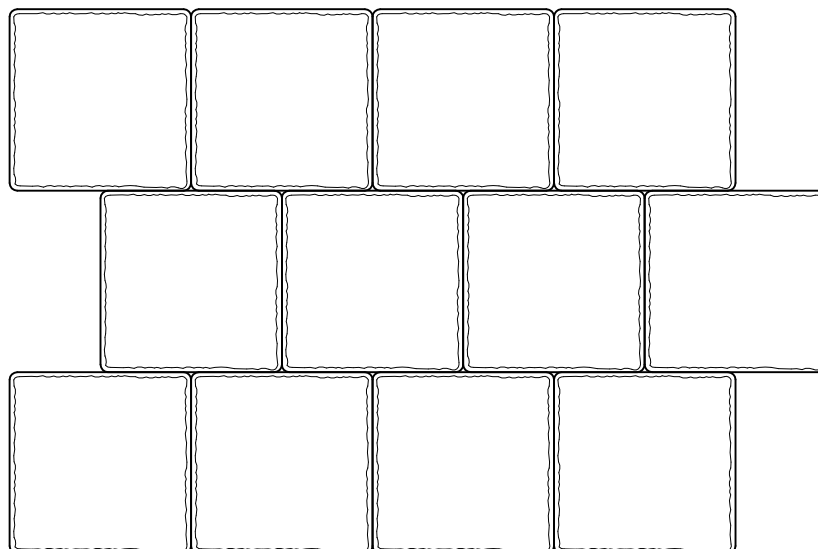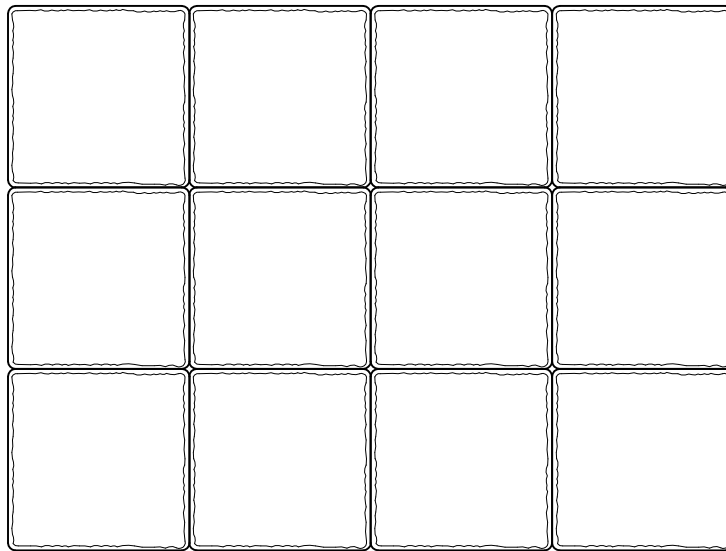



LADONTAMALLIT


LAKAN BETONI OY

1:10



LADONTAESIMERKKEJÄ

24.5.2016

ANTIKKIKIVI 60/ ANTIKKIKIVI 80

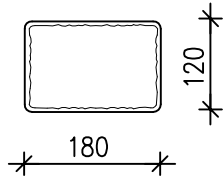

Menekki 47kpl/m²

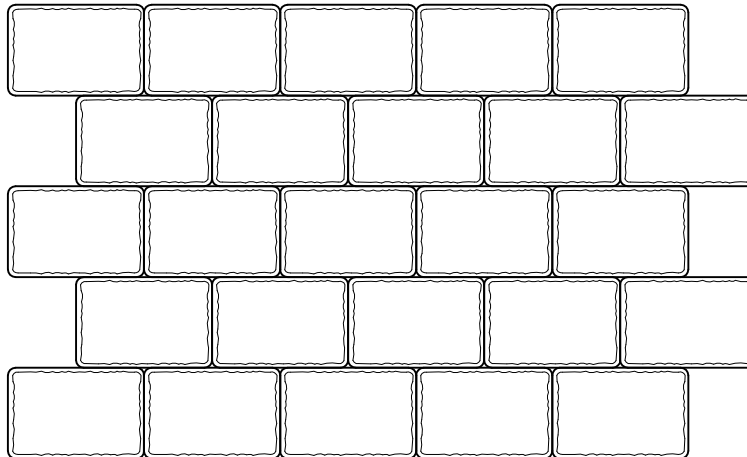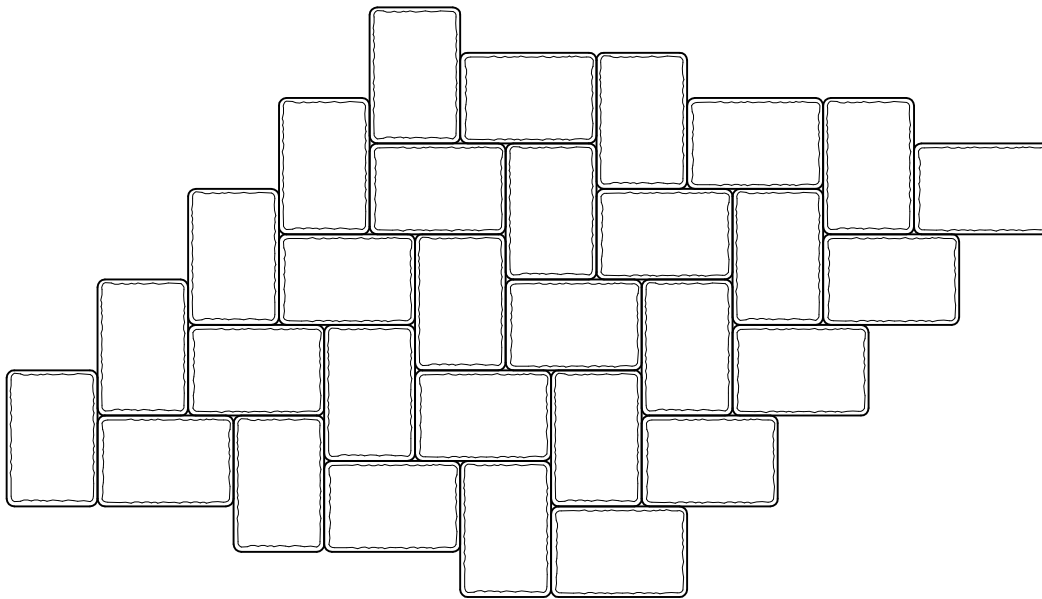



LADONTAMALLIT


LAKAN BETONI OY

1:10



LADONTAESIMERKKEJÄ

24.5.2016

ANTIKKIKIVI PUOLIKAS 60/ ANTIKKIKIVI PUOLIKAS 80

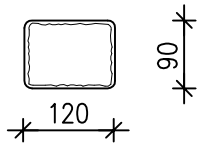

Menekki 94kpl/m²

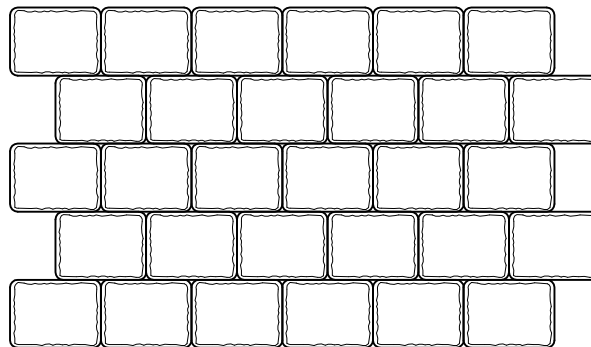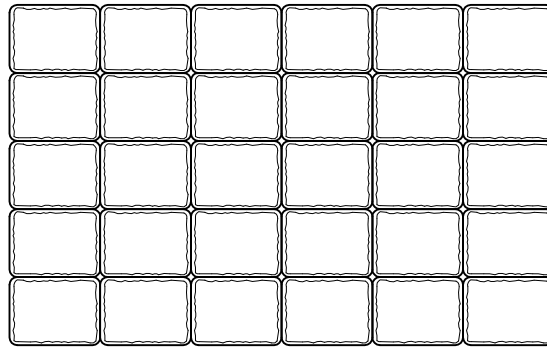



LADONTAMALLIT


LAKAN BETONI OY

1:15


LADONTAESIMERKKEJÄ

24.5.2016

ANTIKKILAATTA 60/ MINIANTIIKKI 60

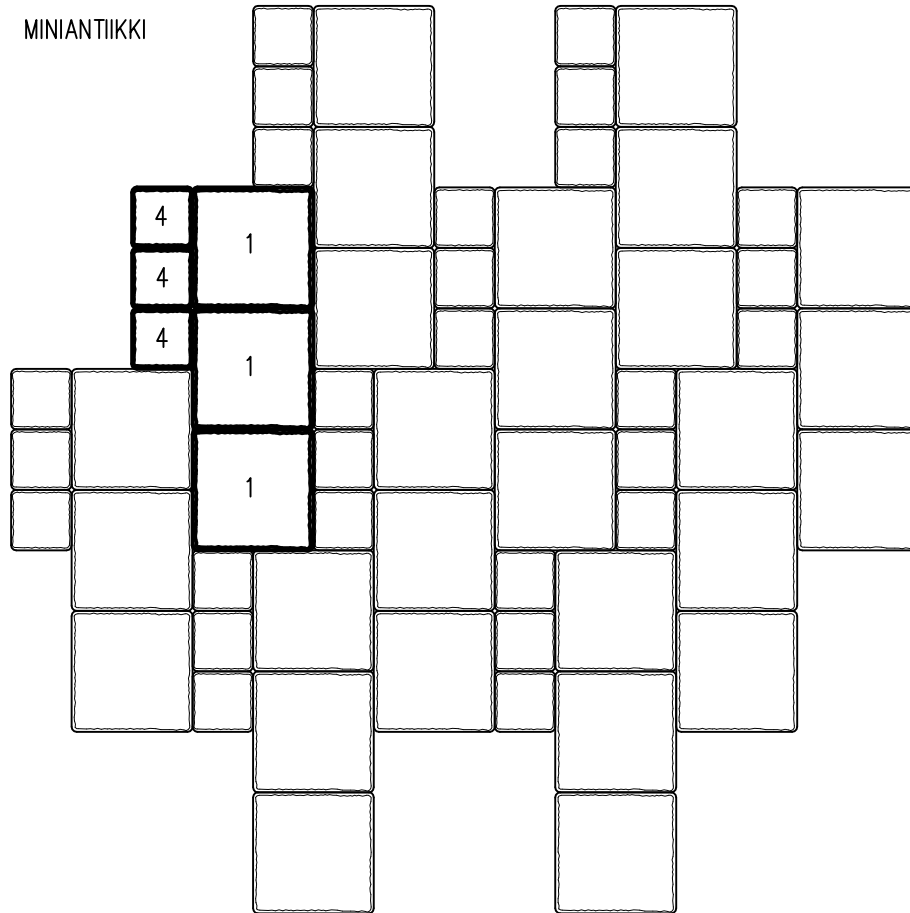

ANTIKKILAATTA 13,88 kpl/m² (80% pinta-alasta)
MINIANTIIKKI 13,88 kpl/m² (20% pinta-alasta)

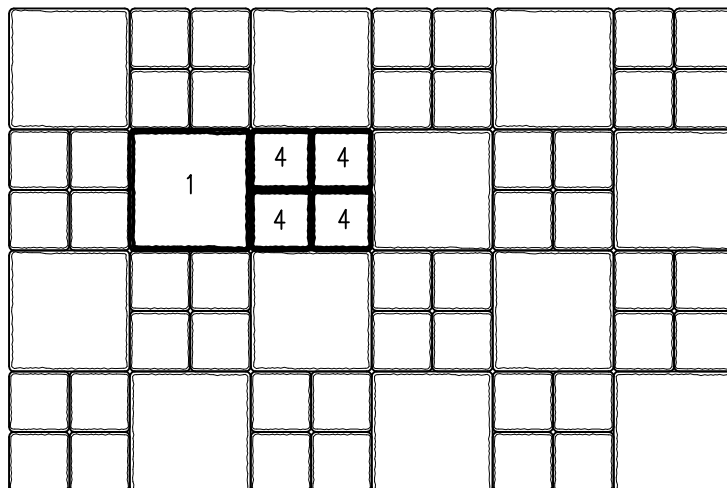

ANTIKKILAATTA 8,68kpl/m² (50% pinta-alasta)
MINIANTIIKKI 34,72 kpl/m² (50% pinta-alasta)



LADONTAMALLIT



LAKAN BETONI OY

1:15


LADONTAESIMERKKEJÄ

24.5.2016

ANTIKKILAATTA 60/ MINIANTIIKKI 60

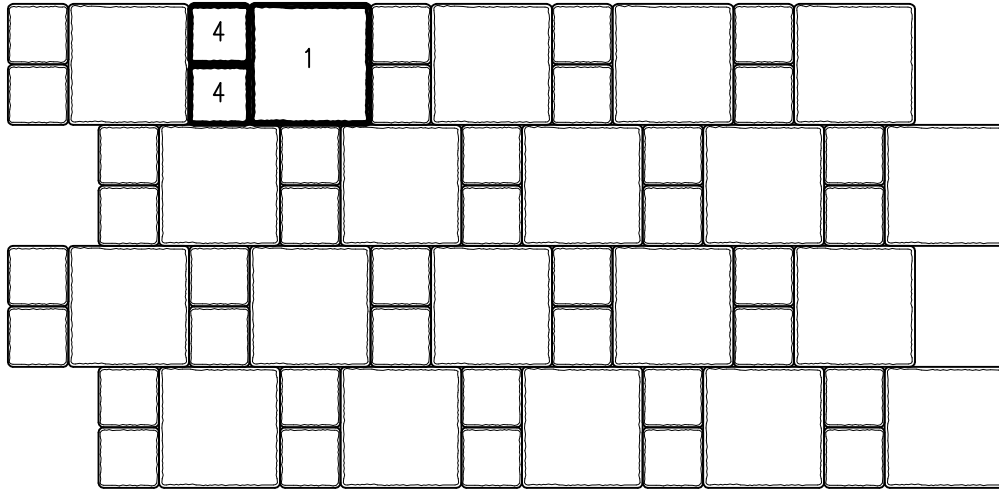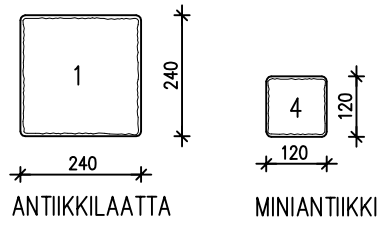

ANTIKKILAATTA 11,58 kpl/m² (66,7% pinta-alasta)
MINIANTIIKKI 23,13 kpl/m² (33,3% pinta-alasta)

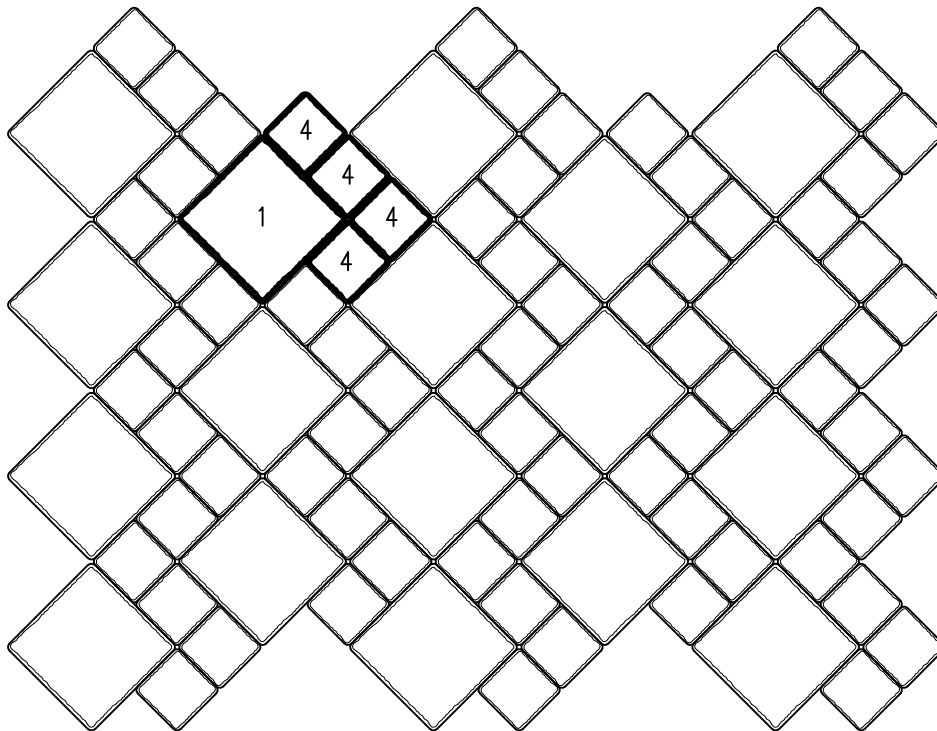

ANTIKKILAATTA 8,68 kpl/m² (50% pinta-alasta)
MINIANTIIKKI 34,72 kpl/m² (50% pinta-alasta)



LADONTAMALLIT


LAKAN BETONI OY

1:15


LADONTAESIMERKKEJÄ

24.5.2016


ANTIKKILAATTA 60/ MINIANTIIKKI 60

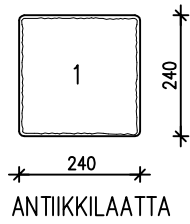


ANTIKKILAATTA

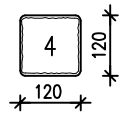


MINIANTIIKKI

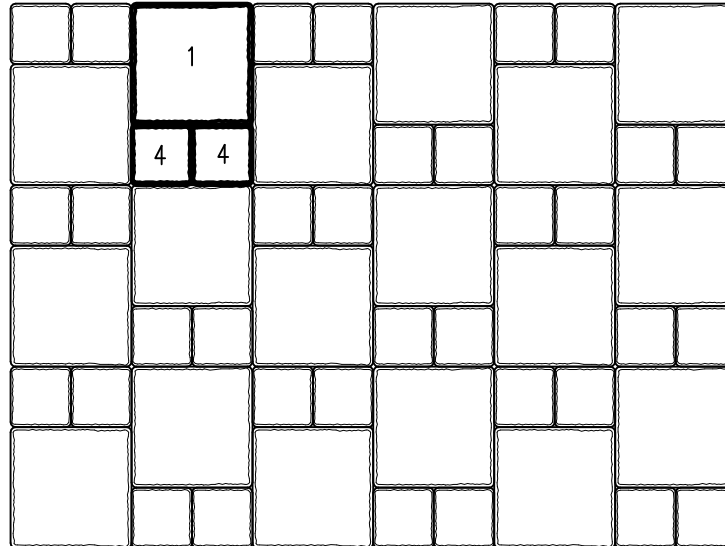


ANTIKKILAATTA 11,58 kpl/m² (66,7% pinta-alasta)
MINIANTIIKKI 23,13 kpl/m² (33,3% pinta-alasta)

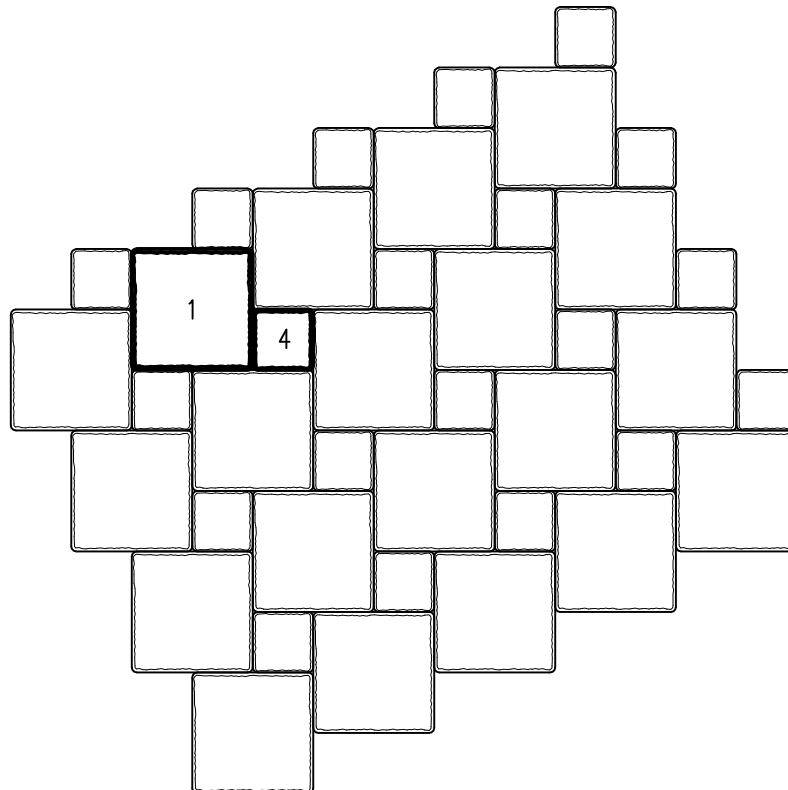


ANTIKKILAATTA 13,88 kpl/m² (80% pinta-alasta)
MINIANTIIKKI 13,88 kpl/m² (20% pinta-alasta)

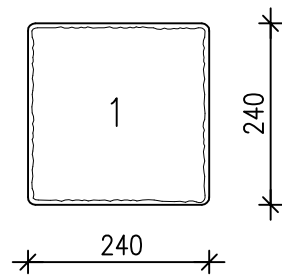


ANTIKKILAATTA

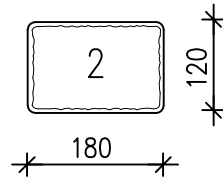


ANTIKKIKIVI

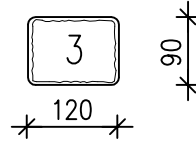

ANTIKKIKIVI PUOLIKAS

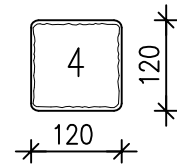

MINIANTIIKKI

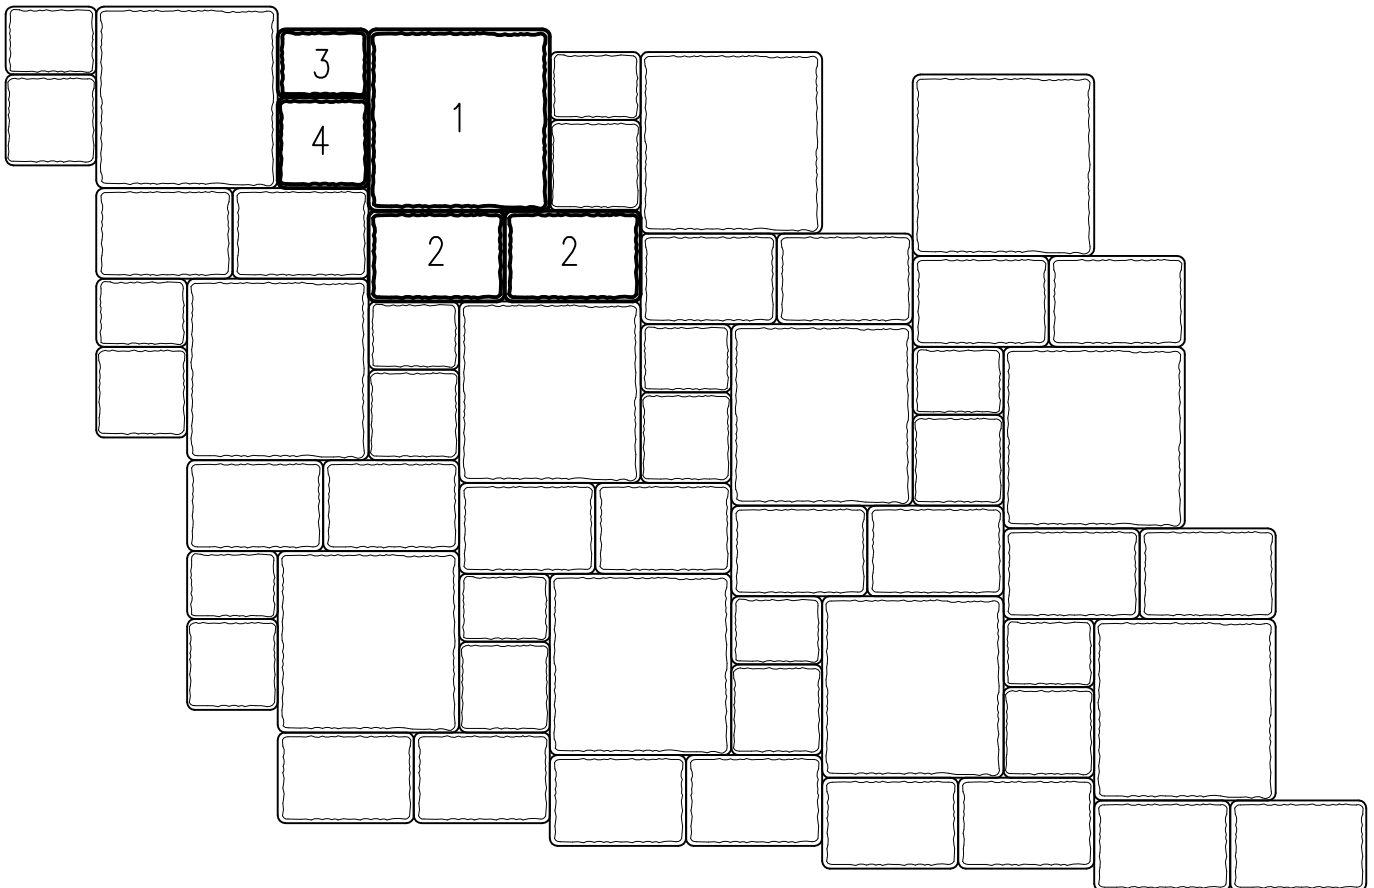

ANTIKKILAATTA 7,95 kpl/m² (45,7% pinta-alasta)

ANTIKKIKIVI 15,77 kpl/m² (34,3% pinta-alasta)

ANTIKKIKIVI PUOLIKAS 8 kpl/m² (8,6% pinta-alasta)

MINIANTIIKKI 8 kpl/m² (11,4% pinta-alasta)



LADONTAMALLIT





LAKAN BETONI OY

1:15

LADONTAESIMERKKEJÄ

24.5.2016

ANTIKKILAATTA, ANTIKKIKIVI, ANTIKKIKIVI PUOLIKAS, MINIANTIKKI

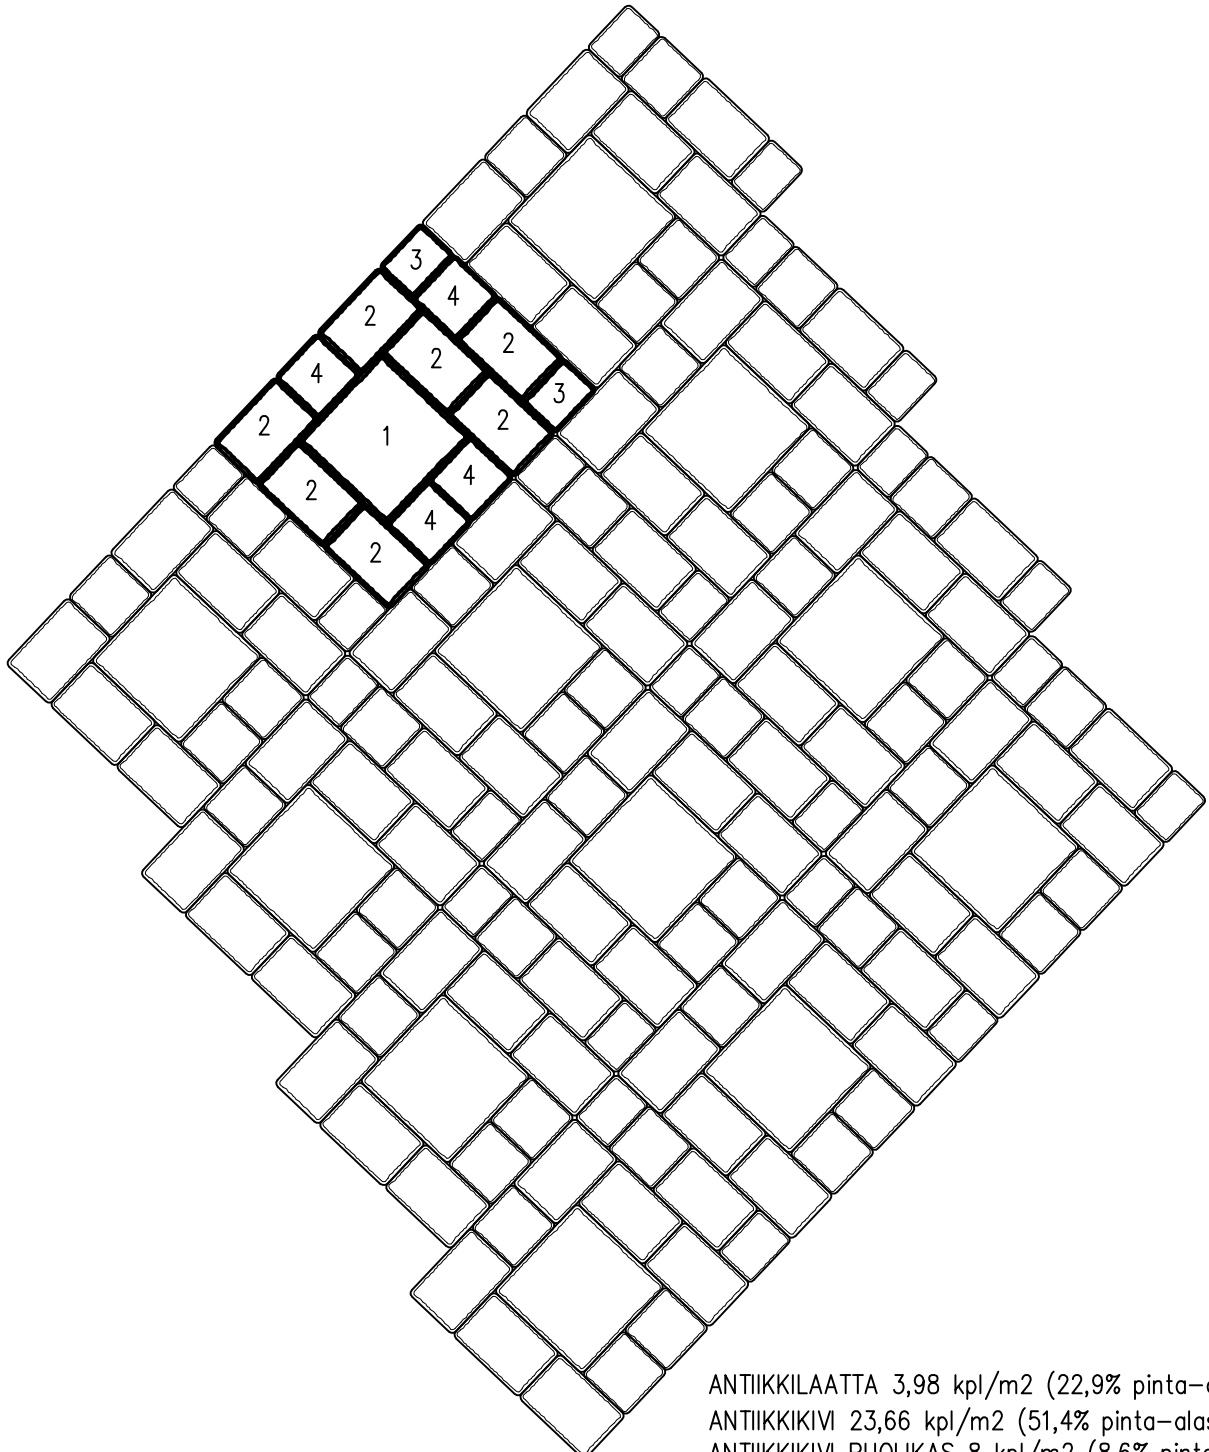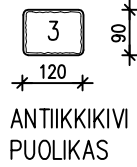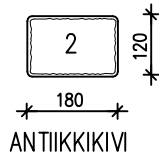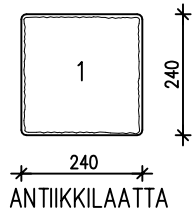

ANTIKKILAATTA 3,98 kpl/m² (22,9% pinta-alasta)
ANTIKKIKIVI 23,66 kpl/m² (51,4% pinta-alasta)
ANTIKKIKIVI PUOLIKAS 8 kpl/m² (8,6% pinta-alasta)
MINIANTIKKI 12 kpl/m² (17,1% pinta-alasta)



LADONTAMALLIT





LAKAN BETONI OY

1:15

LADONTAESIMERKKEJÄ

24.5.2016

ANTIKKILAATTA, ANTIKKIKIVI, ANTIKKIKIVI PUOLIKAS, MINIANIIKKI

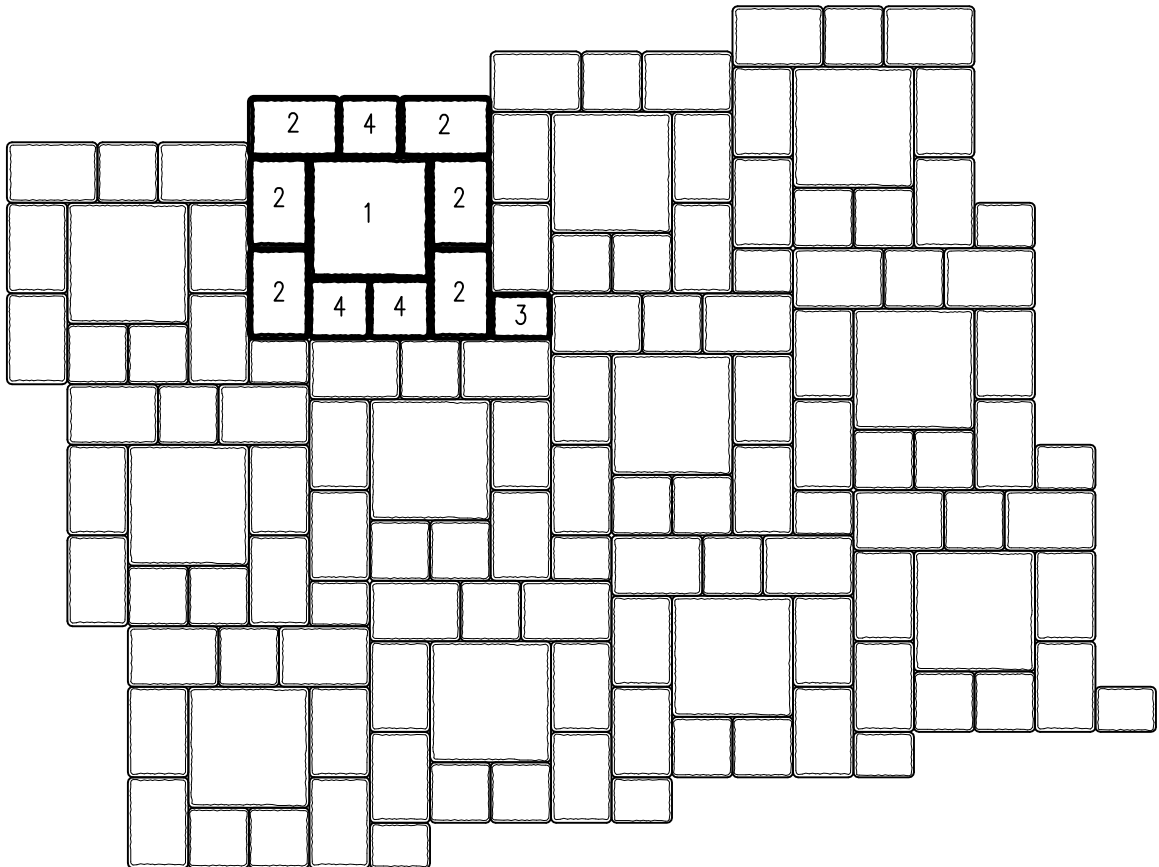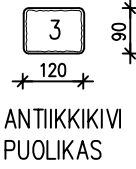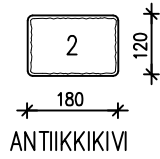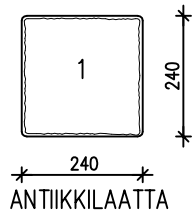ANTIKKILAATTA 4,14 kpl/m² (23,8% pinta-alasta)ANTIKKIKIVI 24,87 kpl/m² (54% pinta-alasta)ANTIKKIKIVI PUOLIKAS 4,16 kpl/m² (4,4% pinta-alasta)MINIANIIKKI 12,43 kpl/m² (17,8% pinta-alasta)



LADONTAMALLIT





LAKAN BETONI OY

1:15

LADONTAESIMERKKEJÄ

24.5.2016

ANTIKKILAATTA, ANTIKKIKIVI, ANTIKKIKIVI PUOLIKAS, MINIANIIKKI

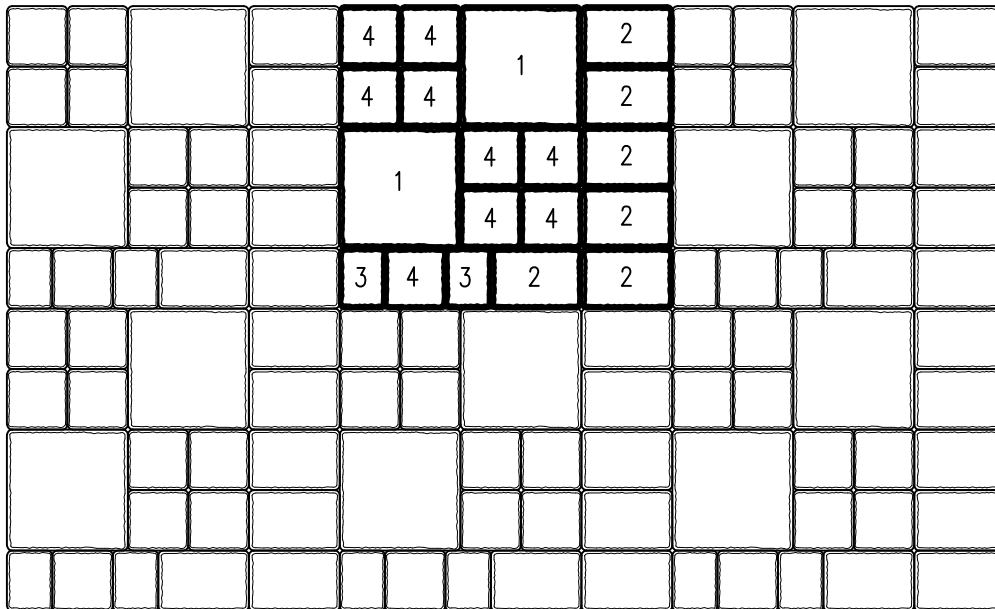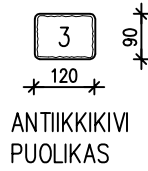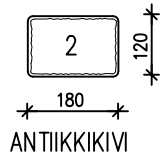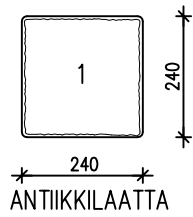

ANTIKKILAATTA 5,05 kpl/m² (29% pinta-alasta)
ANTIKKIKIVI 15,2 kpl/m² (33% pinta-alasta)
ANTIKKIKIVI PUOLIKAS 5 kpl/m² (5,5% pinta-alasta)
MINIANIIKKI 22,73 kpl/m² (32,5% pinta-alasta)



LADONTAMALLIT


LAKAN BETONI OY

1:10


LADONTAESIMERKKEJÄ

24.5.2016


ANTIKKIKIVI 60,80/ ANTIKKIKIVI PUOLIKAS 60,80

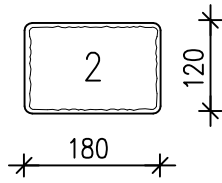

ANTIKKIKIVI

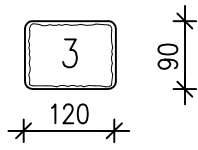

ANTIKKIKIVI PUOLIKAS

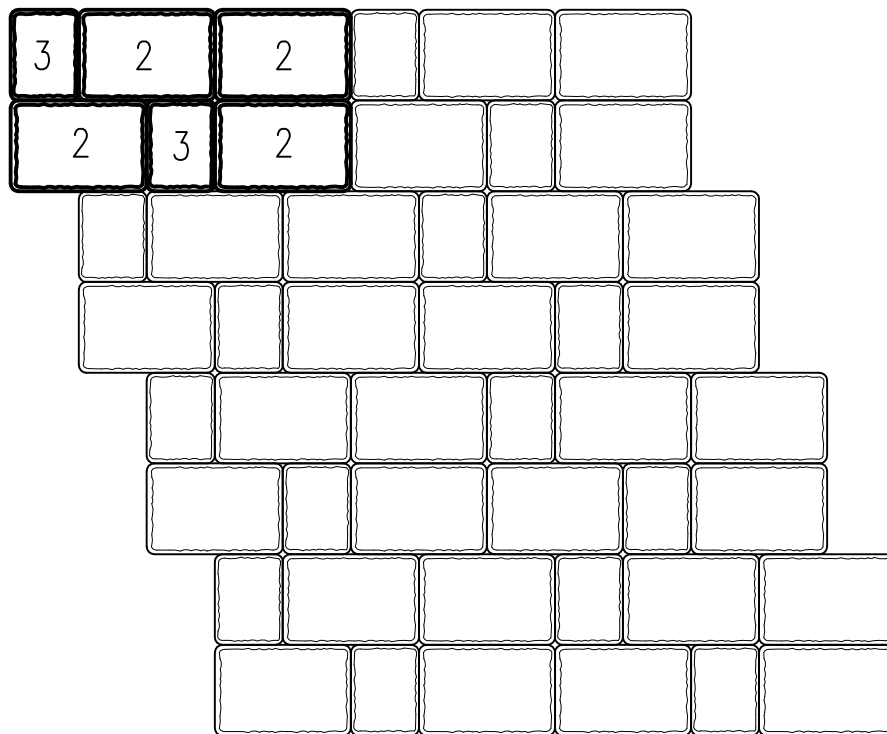

ANTIKKIKIVI 38 kpl/m² (80% pinta-alasta)

ANTIKKIKIVI PUOLIKAS 19 kpl/m² (20% pinta-alasta)



LADONTAMALLIT


LAKAN BETONI OY

1:10


LADONTAESIMERKKEJÄ

24.5.2016


ANTIKKIKIVI 60 / ANTIKKIKIVI PUOLIKAS 60 / MINIANTIKKI 60

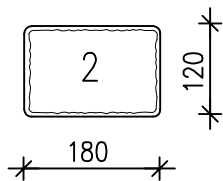


ANTIKKIKIVI

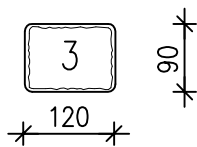

ANTIKKIKIVI PUOLIKAS

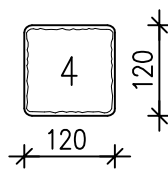

MINIANTIKKI

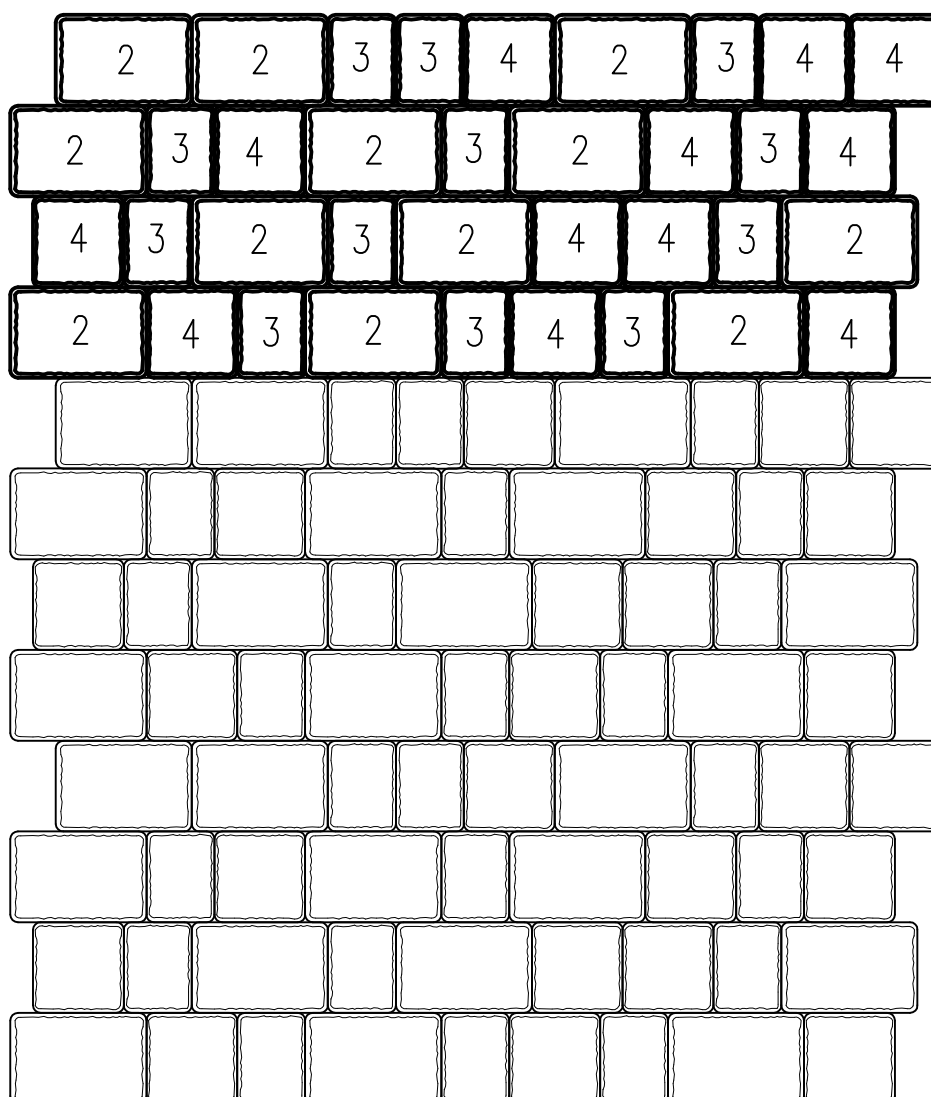

ANTIKKIKIVI 21,6 kpl/m² (46% pinta-alasta)
ANTIKKIKIVI PUOLIKAS 21,6 kpl/m² (23% pinta-alasta)
MINIANTIKKI 22 kpl/m² (31% pinta-alasta)